


Level 1

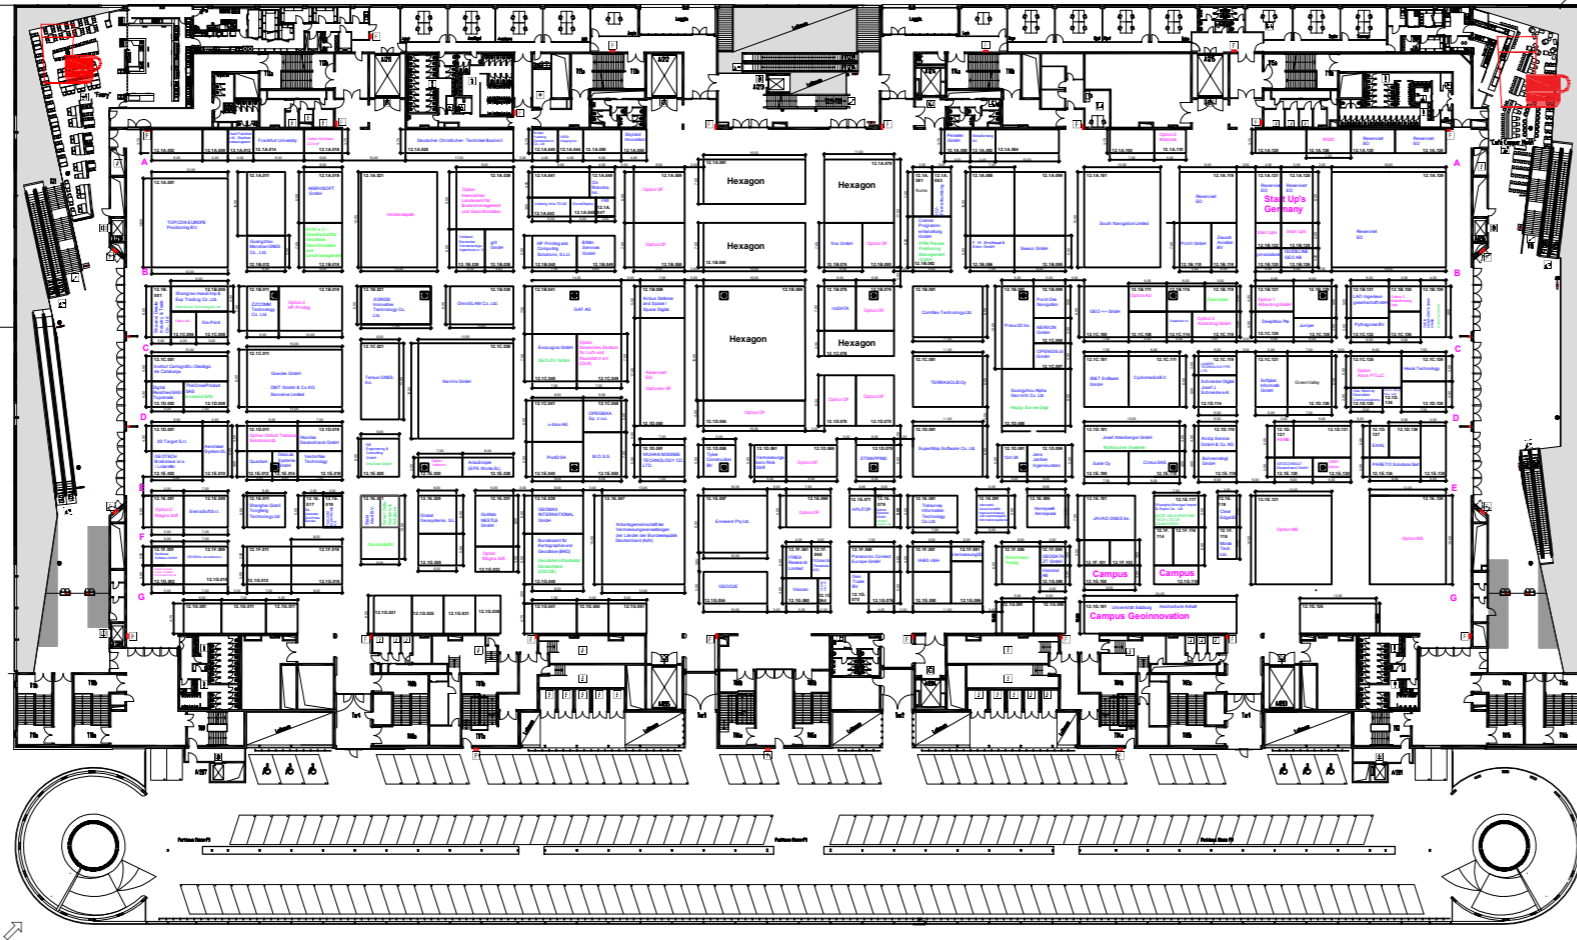

Legende	Legend	Légende
	Information	Information
	Ticket sales	Tickets sales
	Electrician	Electricien
	Plumber	Plomber
	Printer	Imprimeur
	Fax	Téléfax
	Fire alarm	Alarm incendie
	Hot PC	Hot PC

Die Messe Frankfurt GmbH übernimmt keine Gewähr für die Richtigkeit der Maße. Alle Angaben sind Maßstab vor Ort zu prüfen.

1:2A9GR X 1:07:0XXXX X

**HALLE 12.1**

Planungsstand / Status  
17.03.2025  
Änderungen vorbehalten / Subject to changes

messe frankfurt

GRUNDRISS EBENE 1 + FS	12
BESTAND	1:200
ARCHITEKTUR	

1:2A9GR X 1:07:0XXXX X

Level 0



Legende	Legend	Légende
	Information	Information
	Ticket sales	Tickets sales
	Electrician	Electricien
	Plumber	Plomber
	Printer	Imprimeur
	Fax	Téléfax
	Fire alarm	Alarm incendie
	Hot PC	Hot PC

Die Messe Frankfurt GmbH übernimmt keine Gewähr für die Richtigkeit der Maße. Alle Angaben sind Maßstab vor Ort zu prüfen.

1:2A9GR X 1:07:0XXXX X

**INTERGEO 2025**

Planungsstand / Status  
17.03.2025  
Änderungen vorbehalten / Subject to changes

messe frankfurt

GRUNDRISS EBENE 0	12
BESTAND	1:200
ARCHITEKTUR	

1:2A9GR X 1:07:0XXXX X